



MONOBLOCK-3-6 V3

Kapazität 6 EW

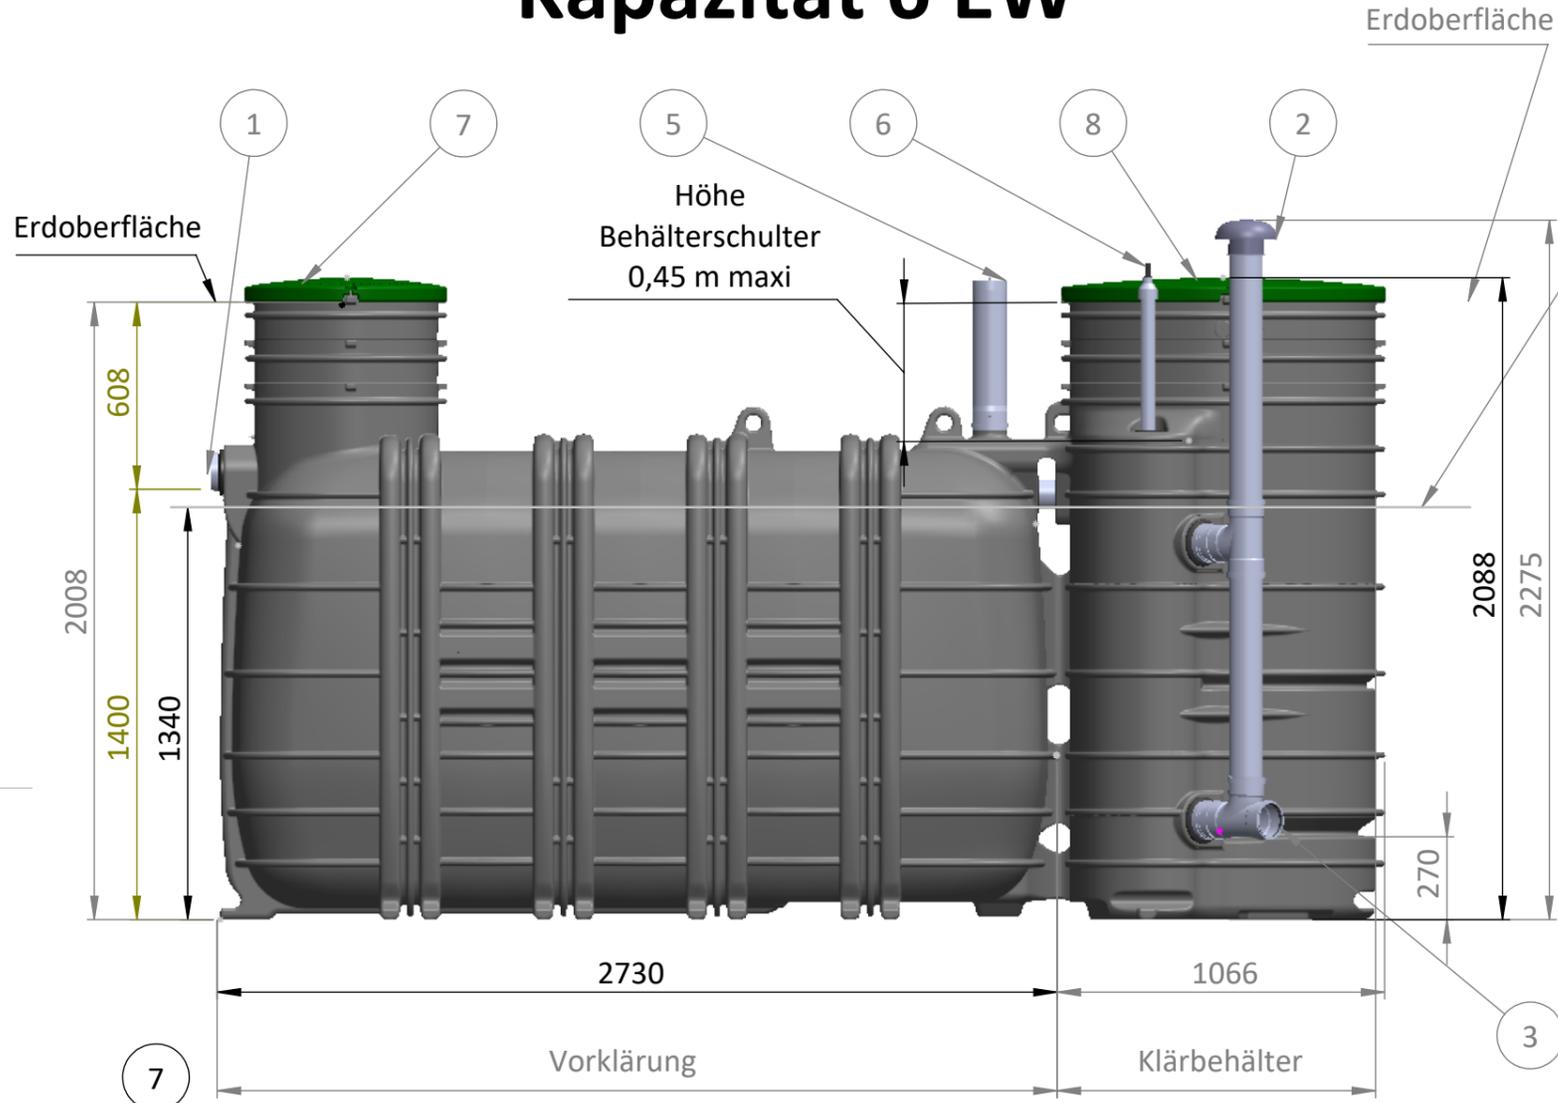

1	Zulauf Vorklärung
2	Belüftungseingang
3	Ablauf des behandelten Abwassers
4	Anschluss Entlüftung
5	Abnehmbarer Deckel ; Zugang zur Filterbürste
6	Alarm
7	Zugang Vorklärung
8	Zugang Klärbehälter

MERKMALE	WERT	EINHEIT
Max. Anschlussgröße	6	EW
VORKLÄRUNG		
Volumen	3000	Liter
Volumen pro EW	500	Liter
KLÄRBEHÄLTER		
Volumen	1500	Liter
Abwassermenge pro EW	150	Liter/Tag/EW
Tägliche Abwassermenge	0.9	m ³ /Tag
Schmutzfracht pro EW	60	gr.BSB5/EW/Tag
Tägliche Schmutzfracht bis zu	0.36	kg BSB5/Tag
SPEZIFIKATION		
Länge Behälter	3796	mm
Länge x Breite Vorklärung	2730 x 1150	mm
Oberfläche Medium	0.82	m ²
Breite Behälter	1370	mm
Höhe Behälter (Gesamthöhe)	2088 (2275)	mm
Gewicht gesamt (ohne Wasser)	395	Kg
Rohrdurchmesser	110	mm
Deckeldurchmesser (Vorklärung)	600	mm
Deckeldurchmesser (Klärbehälter)	1000	mm

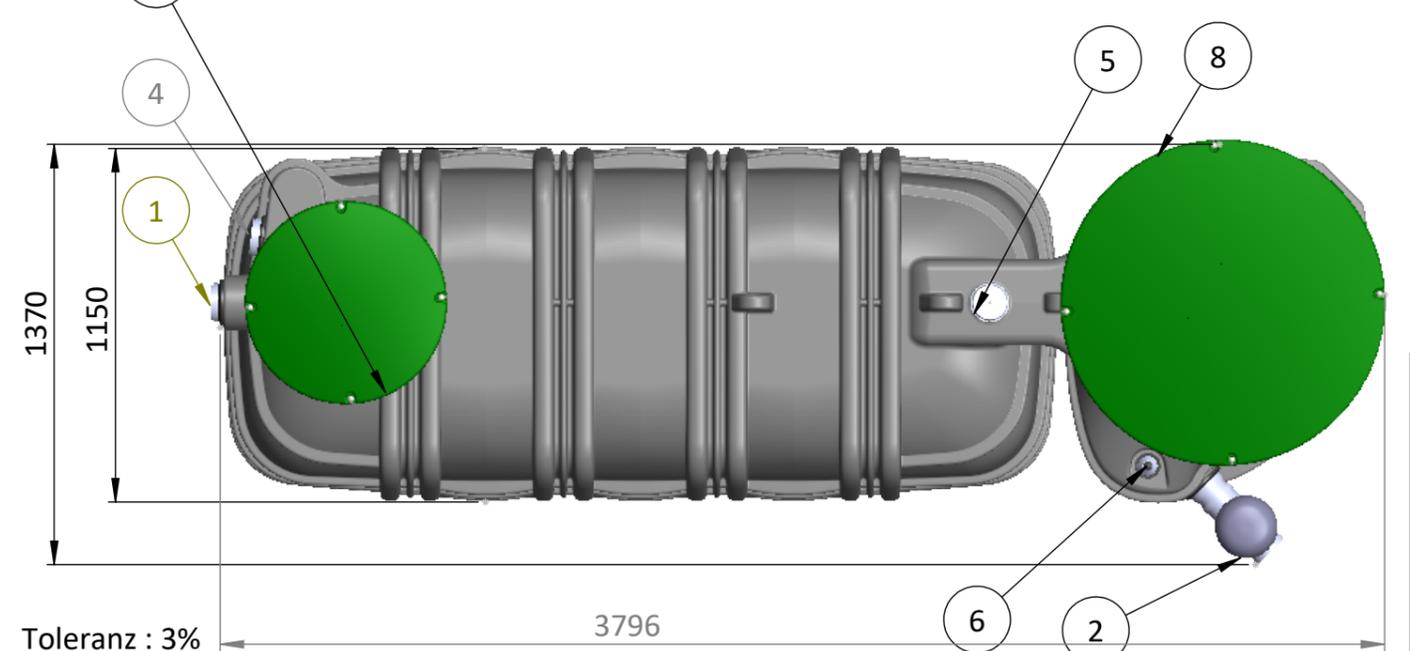

Diese Kleinkläranlage ist für den Einbau bei hohem Grundwasserstand geeignet.

REVISION	BESCHREIBUNG	Erstellung		TITEL:	FT0090-MONOBLOCK-3-6 V3	
		NAME:				CM-Y3000.5
		LH				
		DATUM:				22/09/2022
Überprüfung	NAME:	Maßstab: 1:23	Blatt: 2/2			
DATUM:	Üb.: 0					