


# MONOBLOCK-2-4 V3

## Kapazität 4 EW

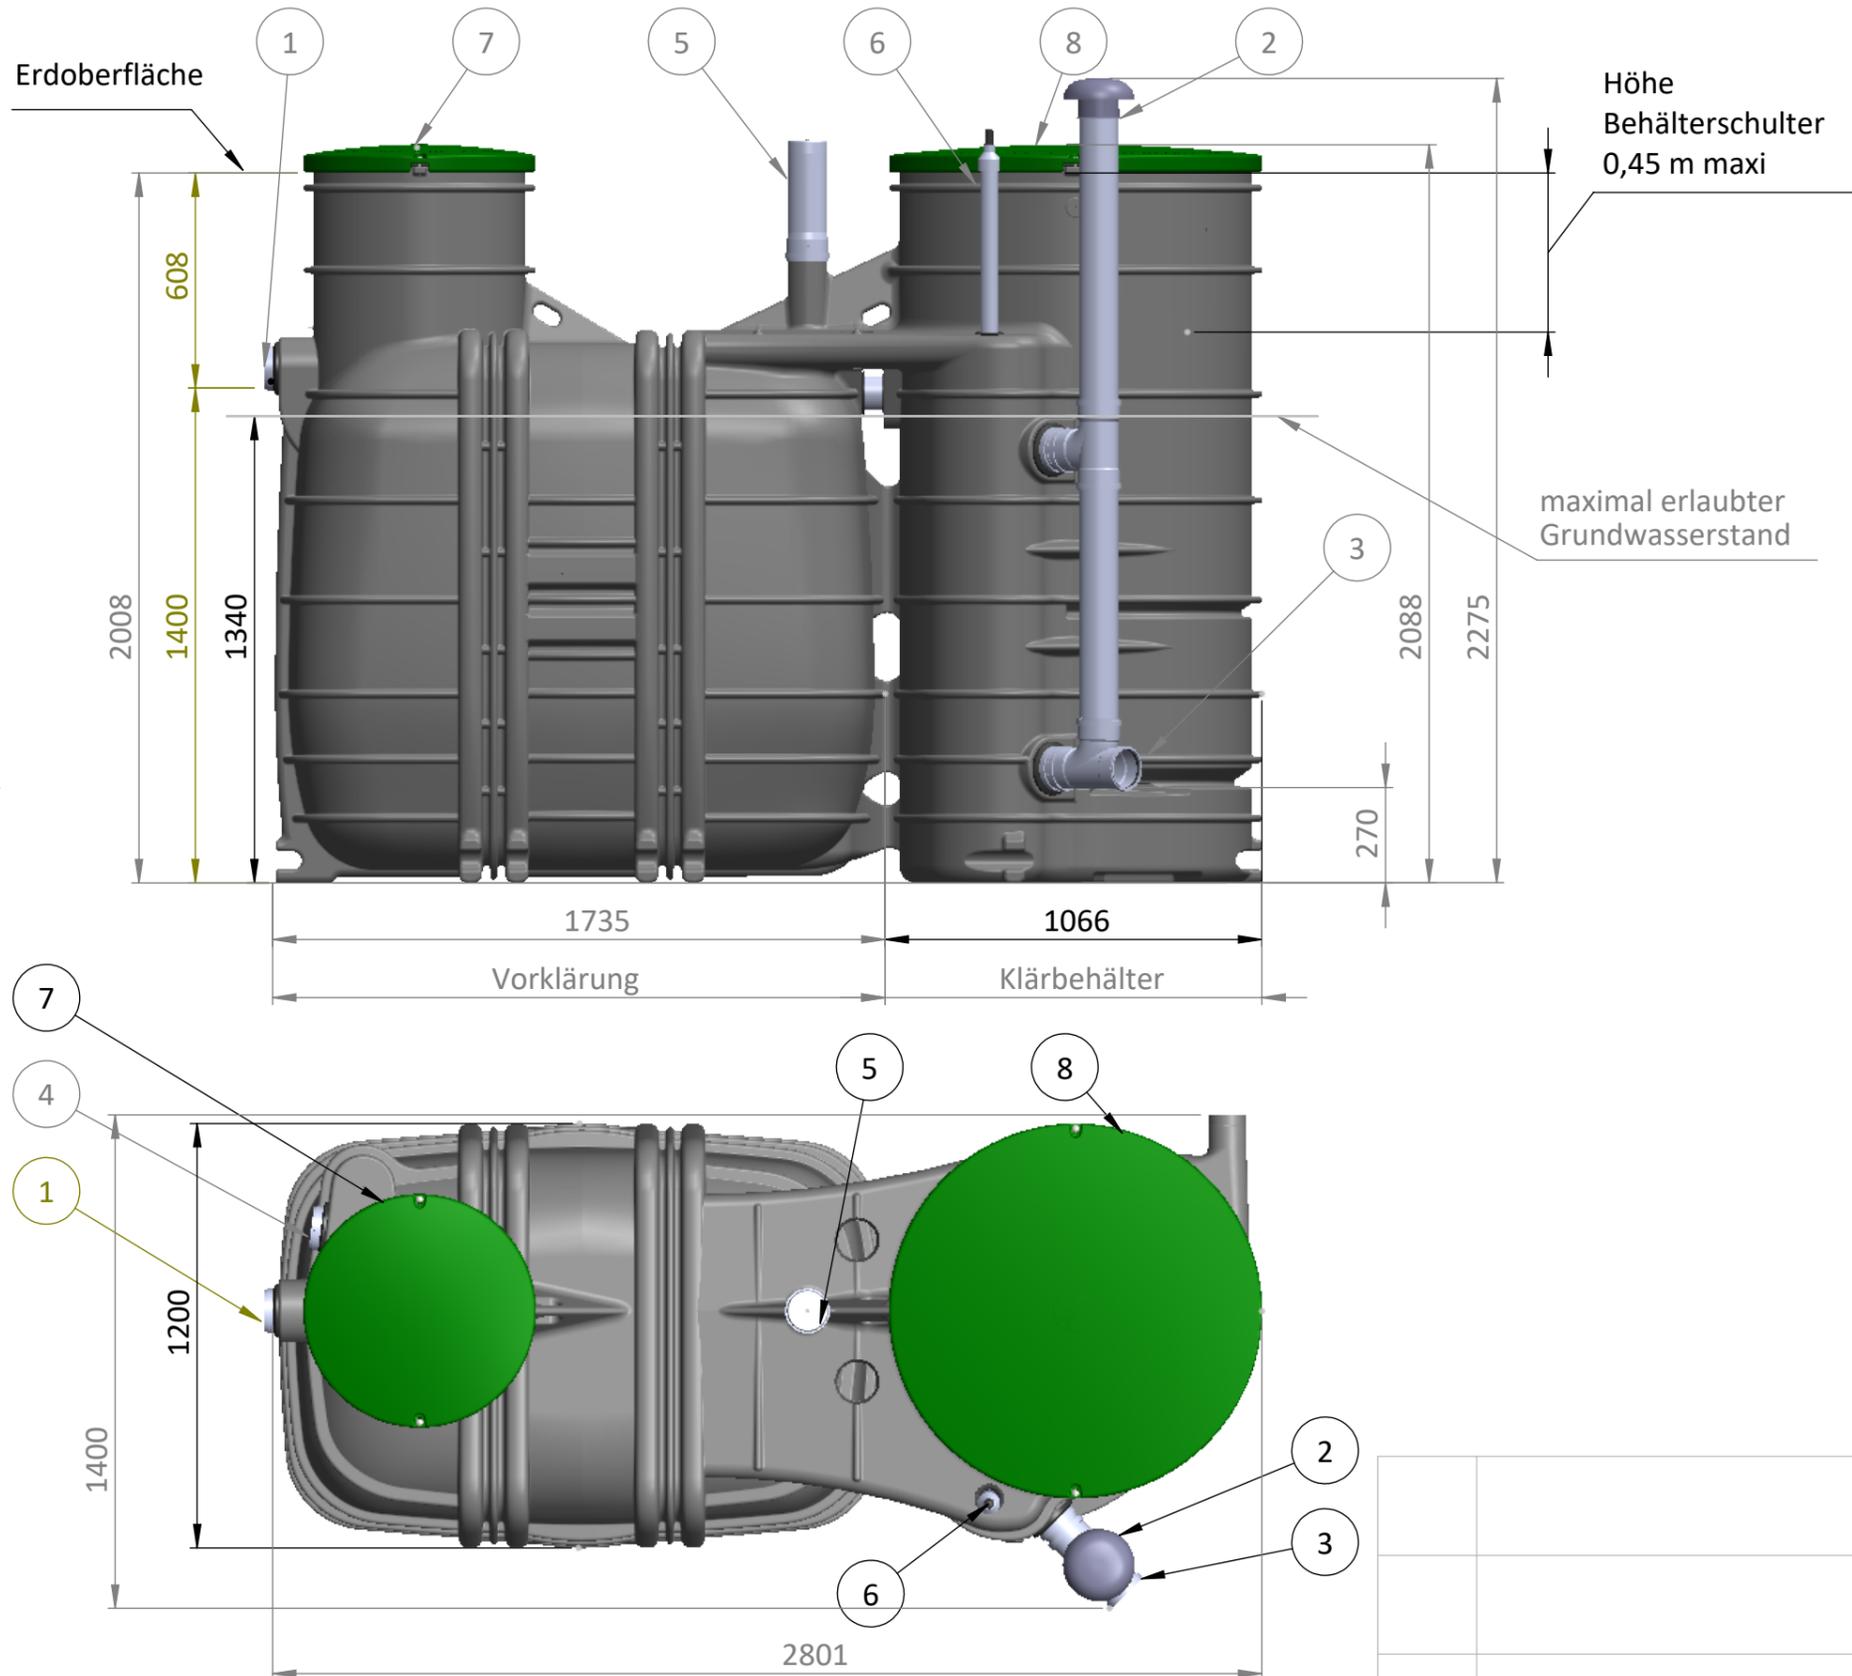

1	Zulauf Vorklärung
2	Belüftungseingang
3	Ablauf des behandelten Abwassers
4	Anschluss Entlüftung
5	Abnehmbarer Deckel ; Zugang zur Filterbürste
6	Alarm
7	Zugang Vorklärung
8	Zugang Klärbehälter

MERKMALE	WERT	EINHEIT
Max. Anschlussgröße	4	EW
VORKLÄRUNG		
Volumen	2000	Liter
Volumen pro EW	500	Liter
KLÄRBEHÄLTNER		
Volumen	1500	Liter
Abwassermenge pro EW	150	Liter/Tag/EW
Tägliche Abwassermenge	0.6	m <sup>3</sup> /Tag
Schmutzfracht pro EW	60	gr.BSB5/EW/Tag
Tägliche Schmutzfracht bis zu	0.24	kg BSB5/Tag
SPEZIFIKATION		
Länge Behälter	2801	mm
Länge x Breite Vorklärung	1735 x 1200	mm
Oberfläche Medium	0.82	m <sup>2</sup>
Breite Behälter	1400	mm
Höhe Behälter (Gesamthöhe)	2088 (2275)	mm
Gewicht gesamt (ohne Wasser)	298	Kg
Rohrdurchmesser	110	mm
Deckeldurchmesser (Vorklärung)	600	mm
Deckeldurchmesser (Klärbehälter)	1000	mm

Toleranz : 3%

Diese Kleinkläranlage ist für den Einbau bei hohem Grundwasserstand geeignet.

REVISION	BESCHREIBUNG	Erstellung	
		NAME: LH	
		DATUM: 22/09/2022	
		Überprüfung	
NAME:	TITEL: FT0091-MONOBLOCK-2-4 V3	NAME:	CM-Y2000.4
NAME: Üb.: 0	Maßstab: 1:20	Blatt: 1/1	
DATUM:			